



ISTITUTO SUPERIORE STATALE "MICHELE SANMICHELI"
VERONA

PLANIMETRIA DI EMERGENZA
SUCCURSALE
Via Selinunte
PIANO RIALZATO

Segnali di PERICOLO

- IDRANTE A NASPO UNI 25
- PULSANTE ALLARME INCENDIO
- ESTINTORE PORTATILE
- VALVOLA INTERCETTAZIONE GAS
- PULSANTE SGANCIO ELETTRICO



Segnali di SALVATAGGIO

- PUNTO di RACCOLTA
- USCITA DI EMERGENZA
- PERCORSO DI ESODO orizzontale
- PERCORSO DI ESODO verso l'alto
- PERCORSO DI ESODO verso il basso
- SCALA
- Cassetta di PRONTO SOCCORSO

Segnali di PRESCRIZIONE

- W.C. MASCHI
- W.C. FEMMINE
- W.C. DISABILI
- W.C.
- QUADRO ELETTRICO

La struttura è stata progettata e costruita in conformità con le norme vigenti in materia di sicurezza e di accessibilità.

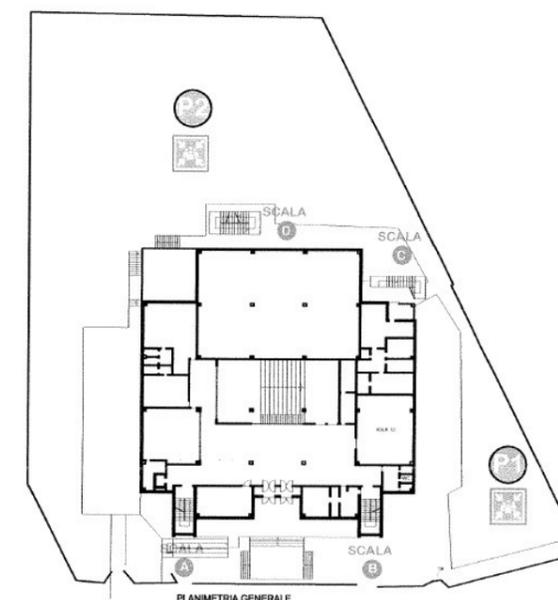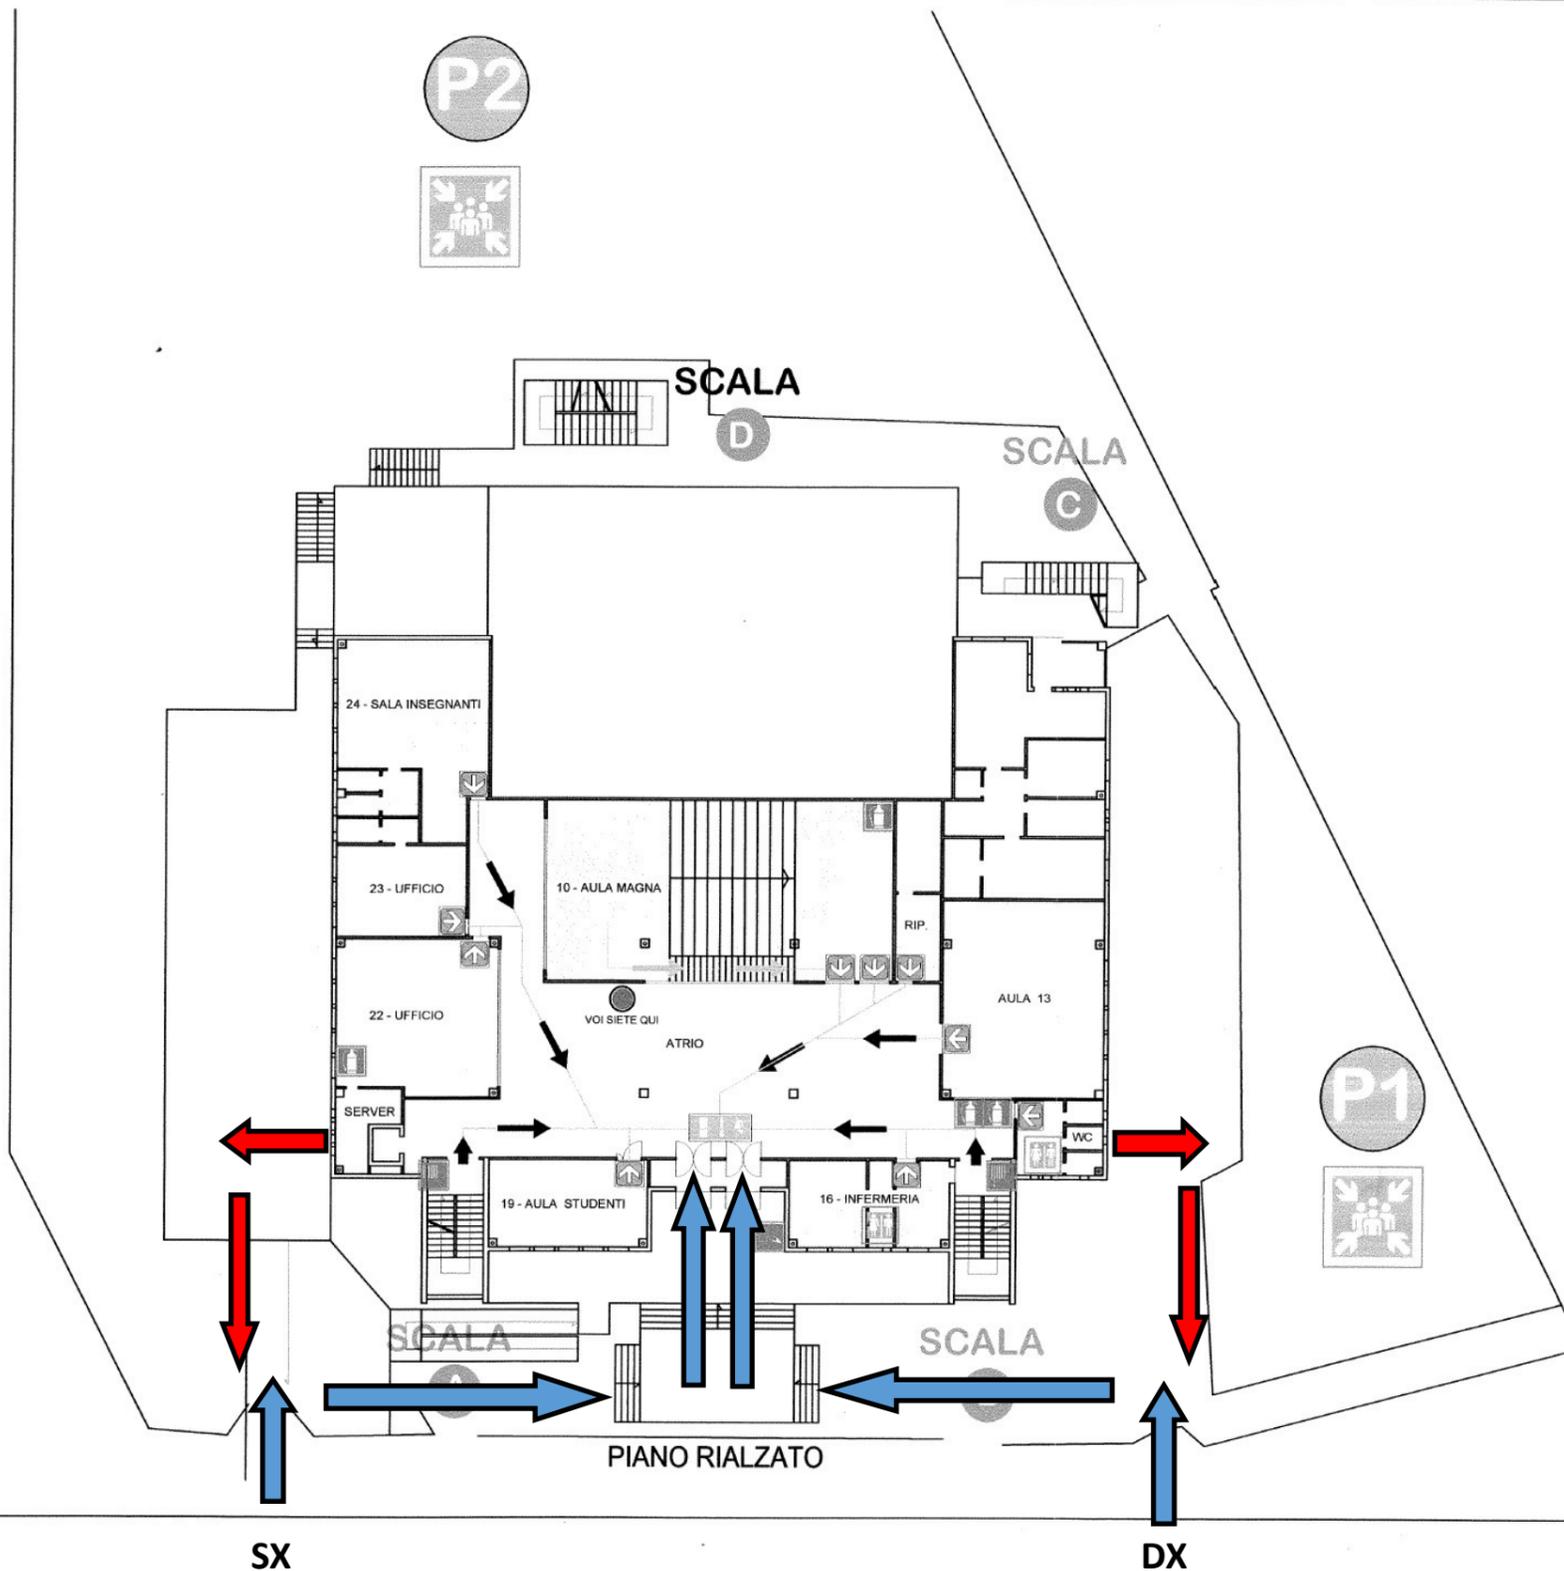

SX

DX